


sistem de proiectie: STEREO 70

scara 1:1000

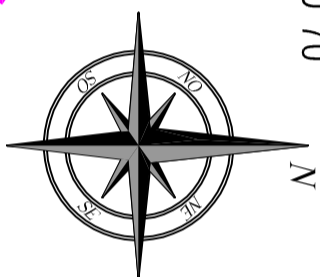

PLAN URBANISTIC ZONAL

ZONA REZIDENTIALA

COMUNA BODOC, SAT ZALAN

SITUATIA EXISTENTA - DISFUNCTIONALITATI

SCARA 1/1000

P.U.Z.

LEGENDA


- PERIMETRUL ZONEI STUDIATE
- PERIMETRUL ZONEI REGLEMENTATE IN P.U.Z.
- CIRCULATII CAROSABILE EXISTENTE (De)
- LIMITE PARCELE EXISTENTE
- TEREN ARABIL

BILANT TERITORIAL SITUATIA EXISTENTA

specificatie	HA	%
SUPRAFATA TOTALA ANALIZATA	6.18	X
SUPRAFATA REGLEMENTATA	2.85	100.00
SUPRAFATA OCUPATA DE CONSTRUCTII	0.00	0.00
SUPRAFATA OCUPATA DE CIRCULATIE CAROSABILA	0.00	0.00
SUPRAFATA OCUPATA DE CIRCULATIE PIETONALA	0.00	0.00
SUPRAFATA OCUPATA DE ECHIPARE EDILITARA	0.00	0.00
SUPRAFATA OCUPATA DE CURTI SI GRADINI	0.00	0.00
SUPRAFATA OCUPATA DE SPATII VERZI PUBLICE	0.00	0.00
SUPRAFATA OCUPATA DE DESTINATII SPECIALE	0.00	0.00
SUPRAFATA TOTALA OCUPATA	2.85	100.00

P.O.T. EXISTENT = 0,00 %
C.U.T. EXISTENT = 0,00

ACTE DE PROPRIETATE ASUPRA TERENULUI :
CF. NR. 24183 - 13.000 MP
CF. NR. 23628 - 3.500 MP
CF. NR. 23626 - 4.500 MP
CF. NR. 24395 - 7.500 MP
supratata totala reglementata care se introduce in perimetrul intravilan al comunei BODOC, sat ZALAN = 28.500 MP

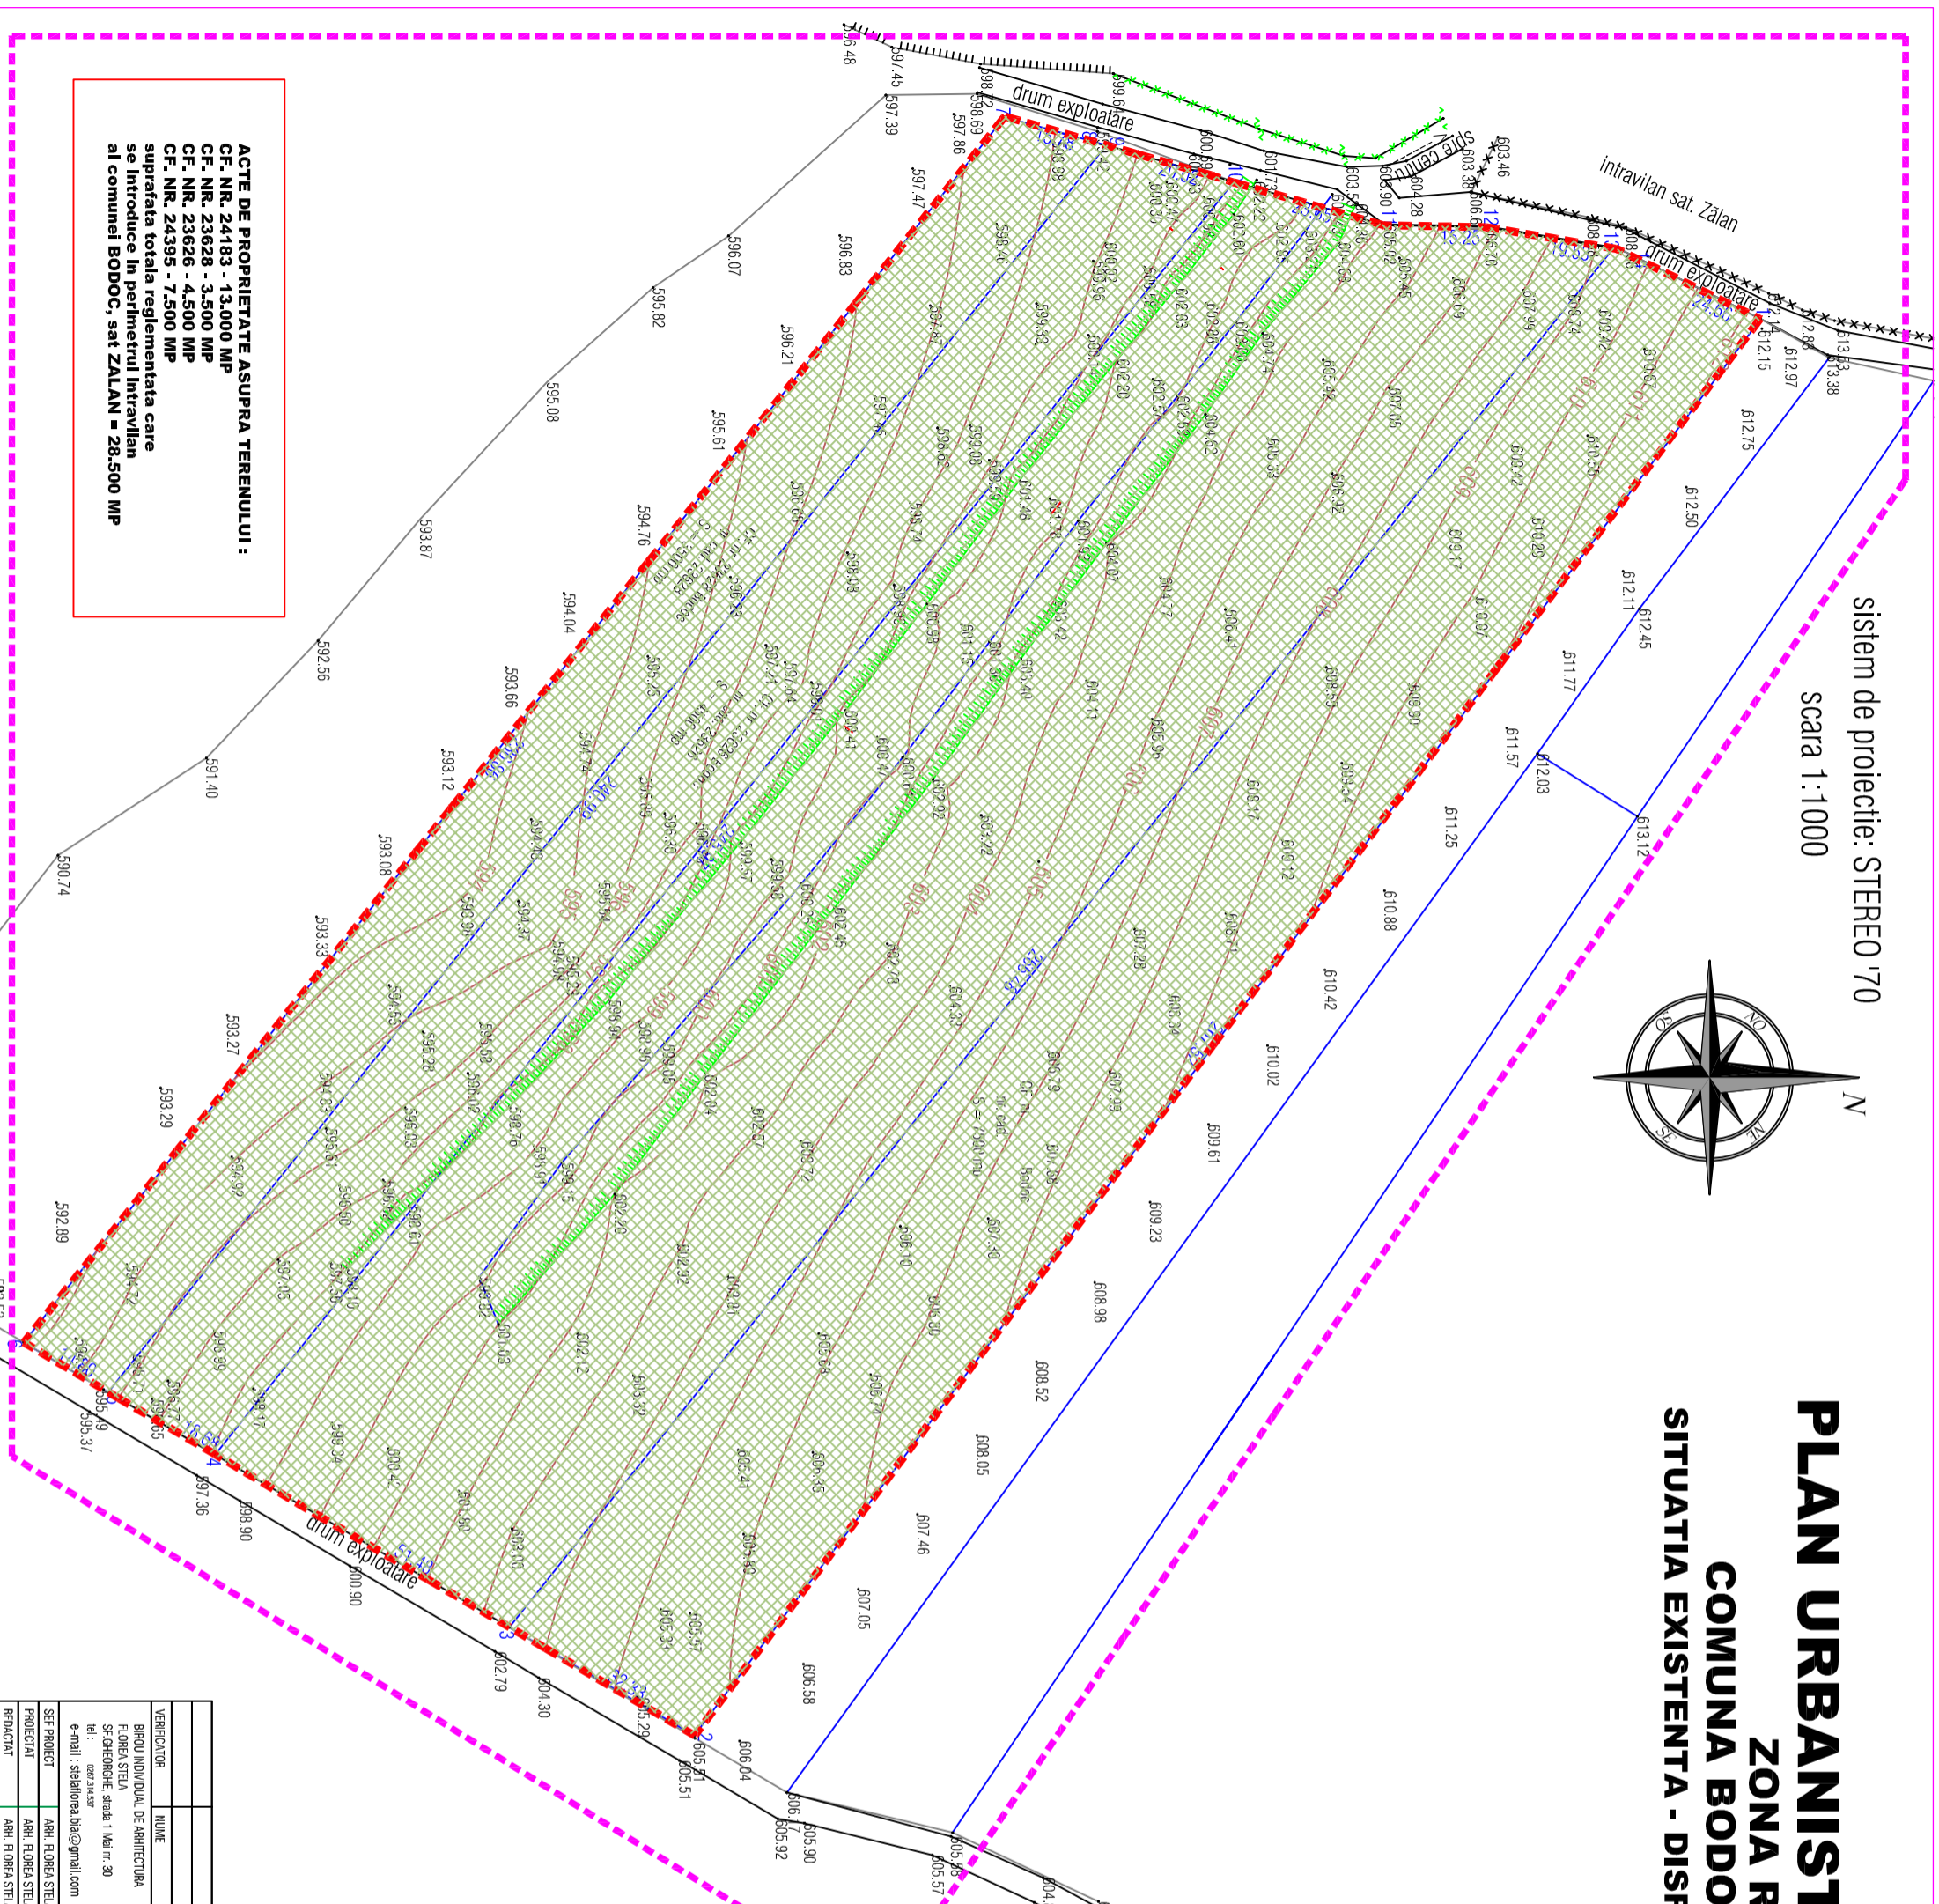

VERIFICATOR	NUME	SIMNATURA	CERINTA	DESEMNE	PROIECT NR.
				ZONA REZIDENTIALA	401 / 2013
				LOCALITATEA : COMUNA BODOC, SAT ZALAN, JUD. COVASNA	FAZA P.U.Z.
				BENEFICIAR : JANO - NEMET JOZSEF SI ALTII	beneficr 2014
SEF PROIECT	ARH. FLOREA STELA			TITLUL PLANSEI	SCARA 1/1000
PROIECTAT	ARH. FLOREA STELA				
REDACTAT	ARH. FLOREA STELA				