


PUG COMUNA BODOC SATUL BODOC

UNITATI TERRITORIALE DE REFERINTA

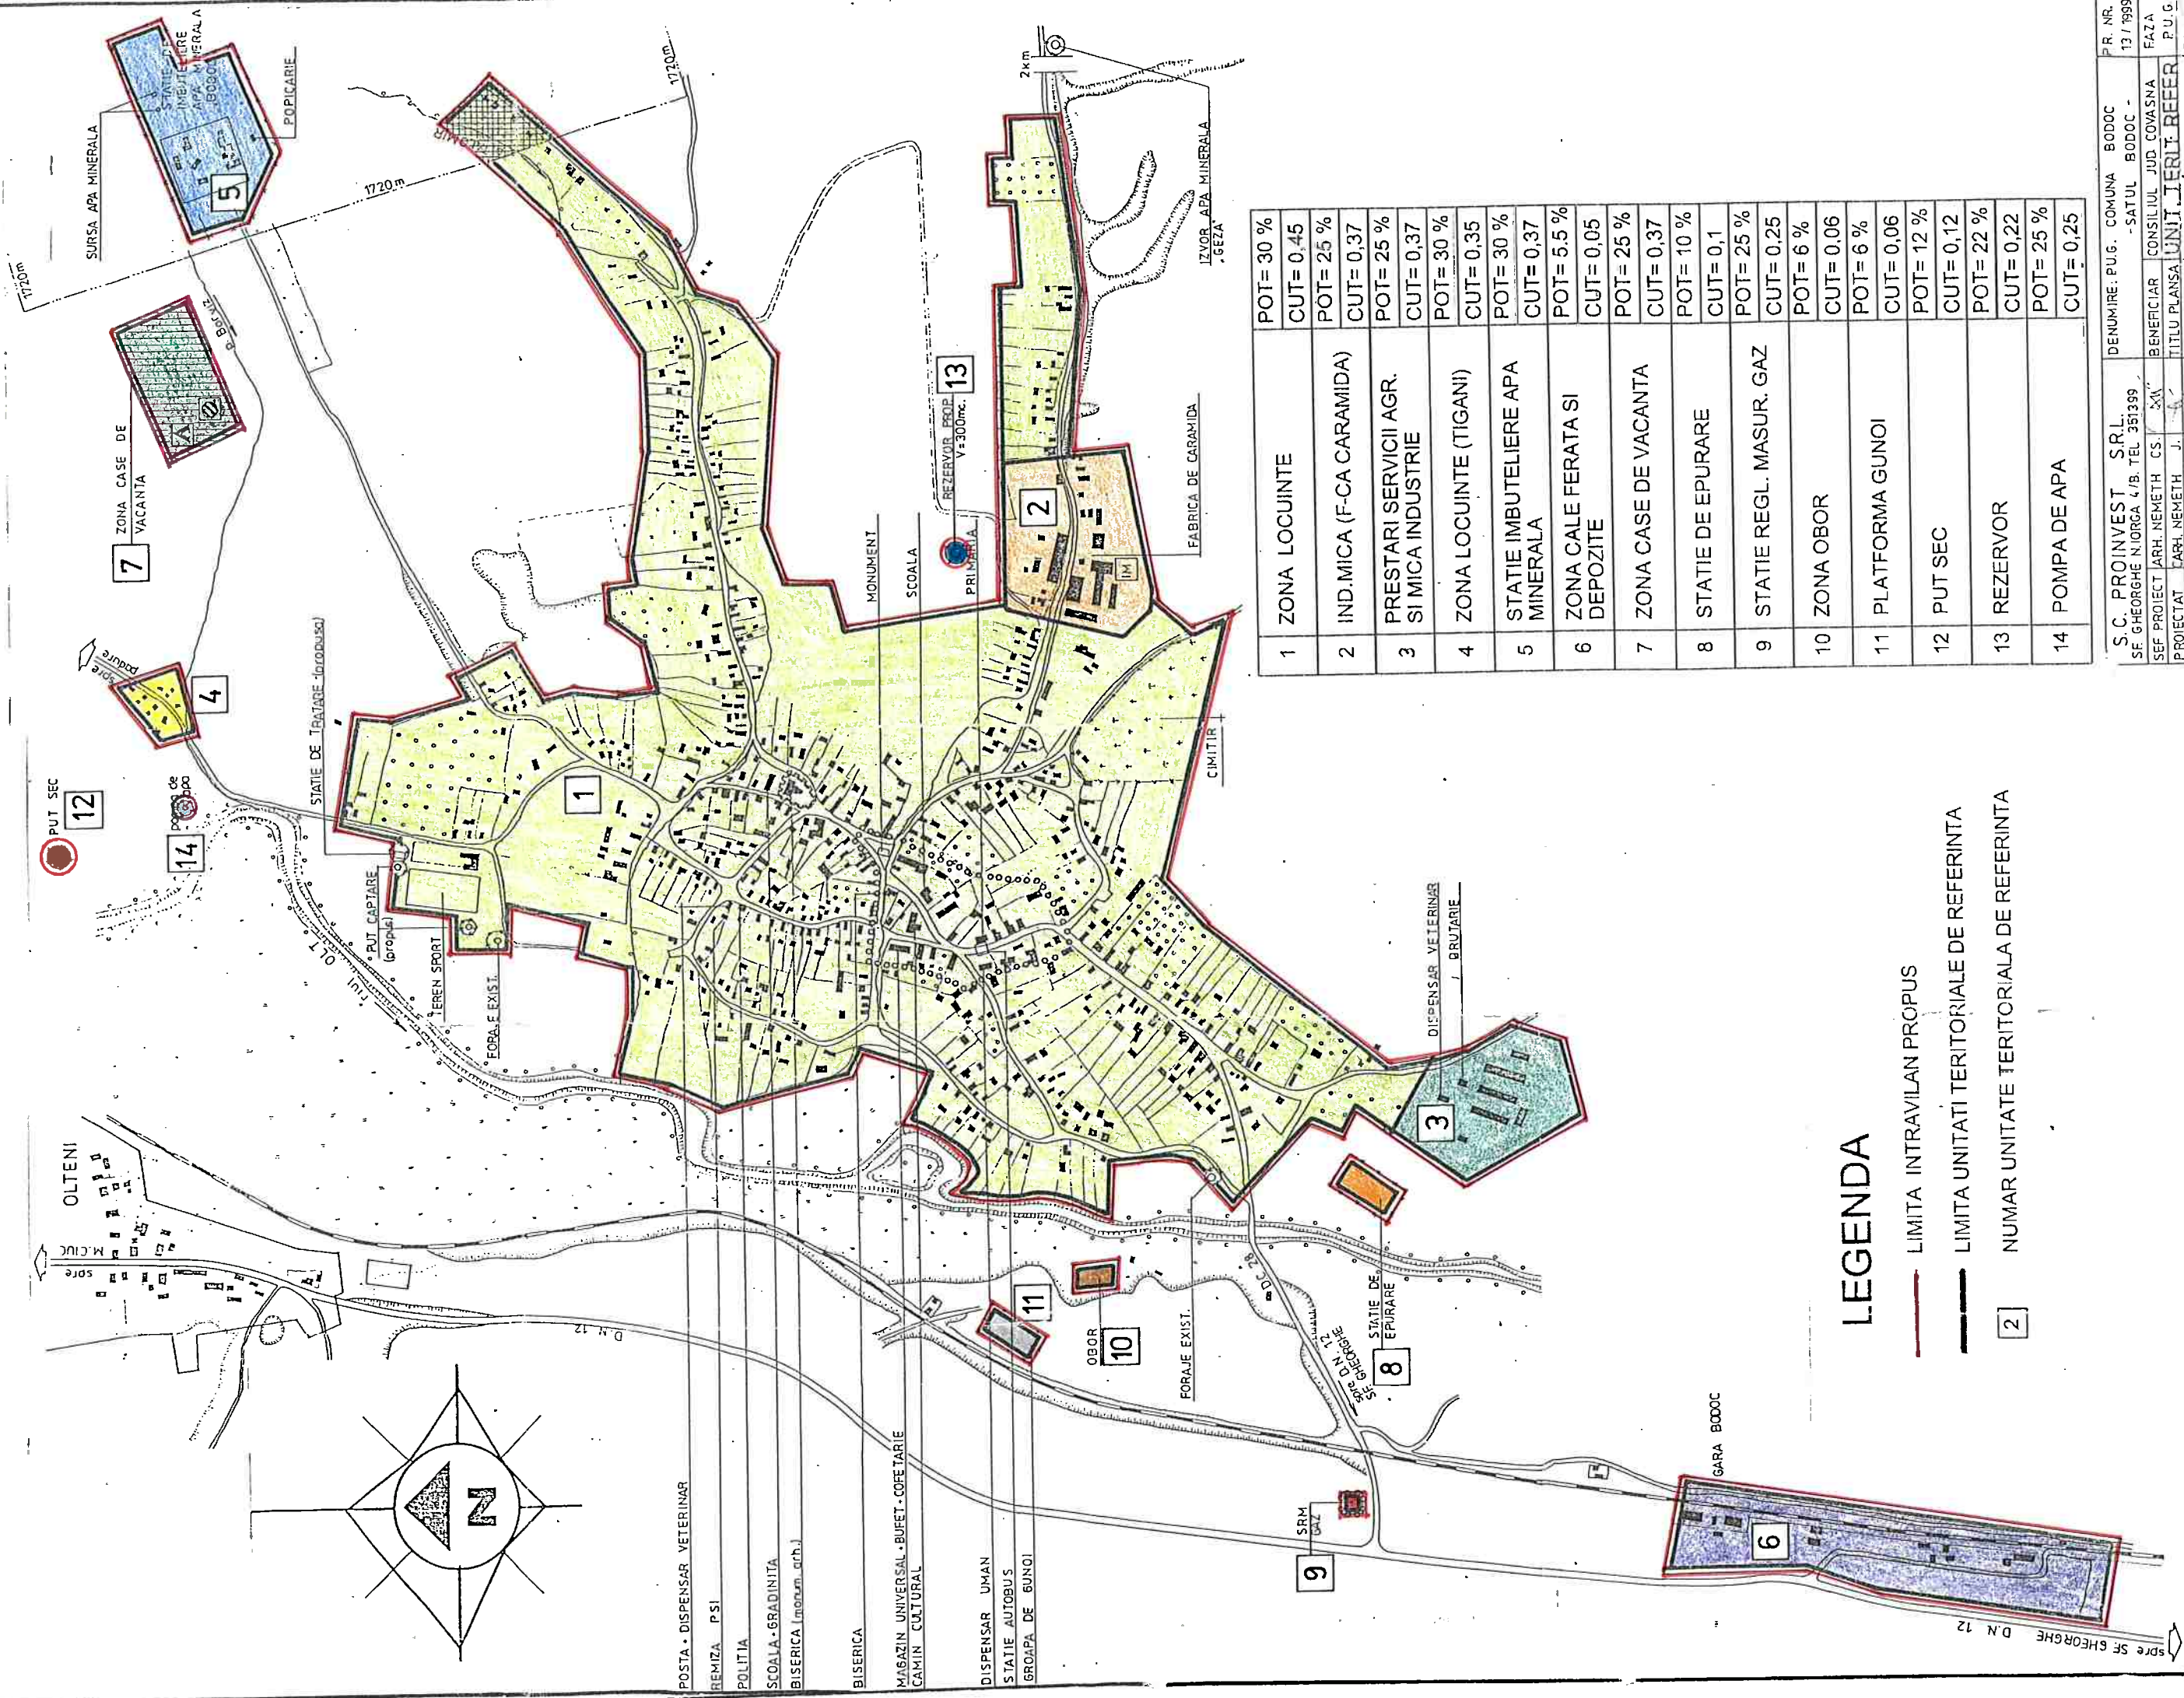

1	ZONA LOCUINTE	POT= 30 %
		CUT= 0,45
2	IND. MICA (F-CA CARAMIDA)	POT= 25 %
		CUT= 0,37
3	PRESTARI SERVICII AGR. SI MICA INDUSTRIE	POT= 25 %
		CUT= 0,37
4	ZONA LOCUINTE (TIGANI)	POT= 30 %
		CUT= 0,35
5	STATIE IMBUTELIERE APA MINERALA	POT= 30 %
		CUT= 0,37
6	ZONA CALE FERATA SI DEPOZITE	POT= 5,5 %
		CUT= 0,05
7	ZONA CASE DE VACANTA	POT= 25 %
		CUT= 0,37
8	STATIE DE EPURARE	POT= 10 %
		CUT= 0,1
9	STATIE REGL. MASUR. GAZ	POT= 25 %
		CUT= 0,25
10	ZONA OBOR	POT= 6 %
		CUT= 0,06
11	PLATFORMA GUNOI	POT= 6 %
		CUT= 0,06
12	PUT SEC	POT= 12 %
		CUT= 0,12
13	REZERVOR	POT= 22 %
		CUT= 0,22
14	POMPA DE APA	POT= 25 %
		CUT= 0,25

LEGENDA

- LIMITA INTRAVILAN PROPUS
- LIMITA UNITATI TERRITORIALE DE REFERINTA
- 2 NUMAR UNITATE TERRITORIALA DE REFERINTA

S.C. PROINVEST S.R.L.
SEF. GEORGHE N. IORGA 4/B. TEL. 351399.
PROIECTANT CARL NEMETH J.
DESENAT LORINCZ J.
VERIFICAT BRH. NEMETH CS.

DENUMIRE: P.U.G. COMUNA BODOC - SATUL BODOC -
BENEFICIAR CONSILIUL JUD. COVASNA
TITLU PLANSA UNIT. TERIT. REFER.
NR. PLANSA 4
SCARA 1:5000

P.R. NR. 13 / 1999
FAZA P.U.G. DA

IZVOR APA MINERALA BUDOS

IZVOR APA MINERALA SALUC

COMUNA BODOC SATUL OLTENI

PUG

UNITATI TERRITORIALE DE REFERINTA

CANTON C.F.R.

MOARA

SCOALA AJUTATOARE OLTENI (monum. arh.)

D.N. 12

spre MIERCUREA CIUC

CORPT

PUT SEC

MAIOR

3

5 S.R.M. GAZ

SCOALA 4 cl. + GRADINITA

CIMITIR

CAMIN CULTURAL

MAGAZIN UNIVERSAL

DISPENSAR IMAN

CANTON C.F.R.

4

riul OLT

D.N. 12


1

2

GROAPA DE GUNOI

6

spre DC 48 ZALAN

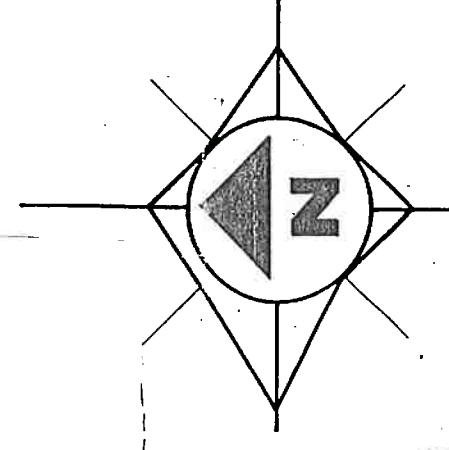

1	ZONA LOCUINTE	POT= 30 % CUT= 0,45
2	ZONA PRESTARI SERV. AGR.	POT= 2.5 % CUT= 0,37
3	ZONA LOCUINTE (MAIOR)	POT= 30 % CUT= 0,45
4	CANTON C.F.R.	POT= 15 % CUT= 0,15
5	STATIE REGL. MASUR. GAZ	POT= 25 % CUT= 0,25
6	PLATFORMA GUNOI	POT= 10 % CUT= 0,1
7	PUT SEC	POT= 12 % CUT= 0,12

LEGENDA

— LIMITA INTRAVILAN PROPUS

— LIMITA UNITATI TERRITORIALE DE REFERINTA



2 NUMAR UNITATE TERRITORIALA DE REFERINTA

S.C. PROINVEST SRL	DENUMIRE: P.U.G. COMUNA BODOC	PR. NR.
SEF GEORGHE N. IORGA 4/8. TEL. 351399	- SATUL OLTENI -	13/1999
PROIECT ARH. NEMETH CS.	BENEFICIAR CONSILIUL JUD. COVASNA	FAZA
PROIECT CARH. NEMETH J.	TITLU PLANSA UNIT. TERIT. DE REFERINTA	P.U.G.
DE SENAT LORINCZ I.	NR. PLANSA A - 7	DATA
VERIFICAT ARH. NEMETH CS.	SCARA 1: 5000	DEC. 1999

PUG COMUNA BODOC

SATUL ZALAN

UNITATI TERRITORIALE DE REFERINTA

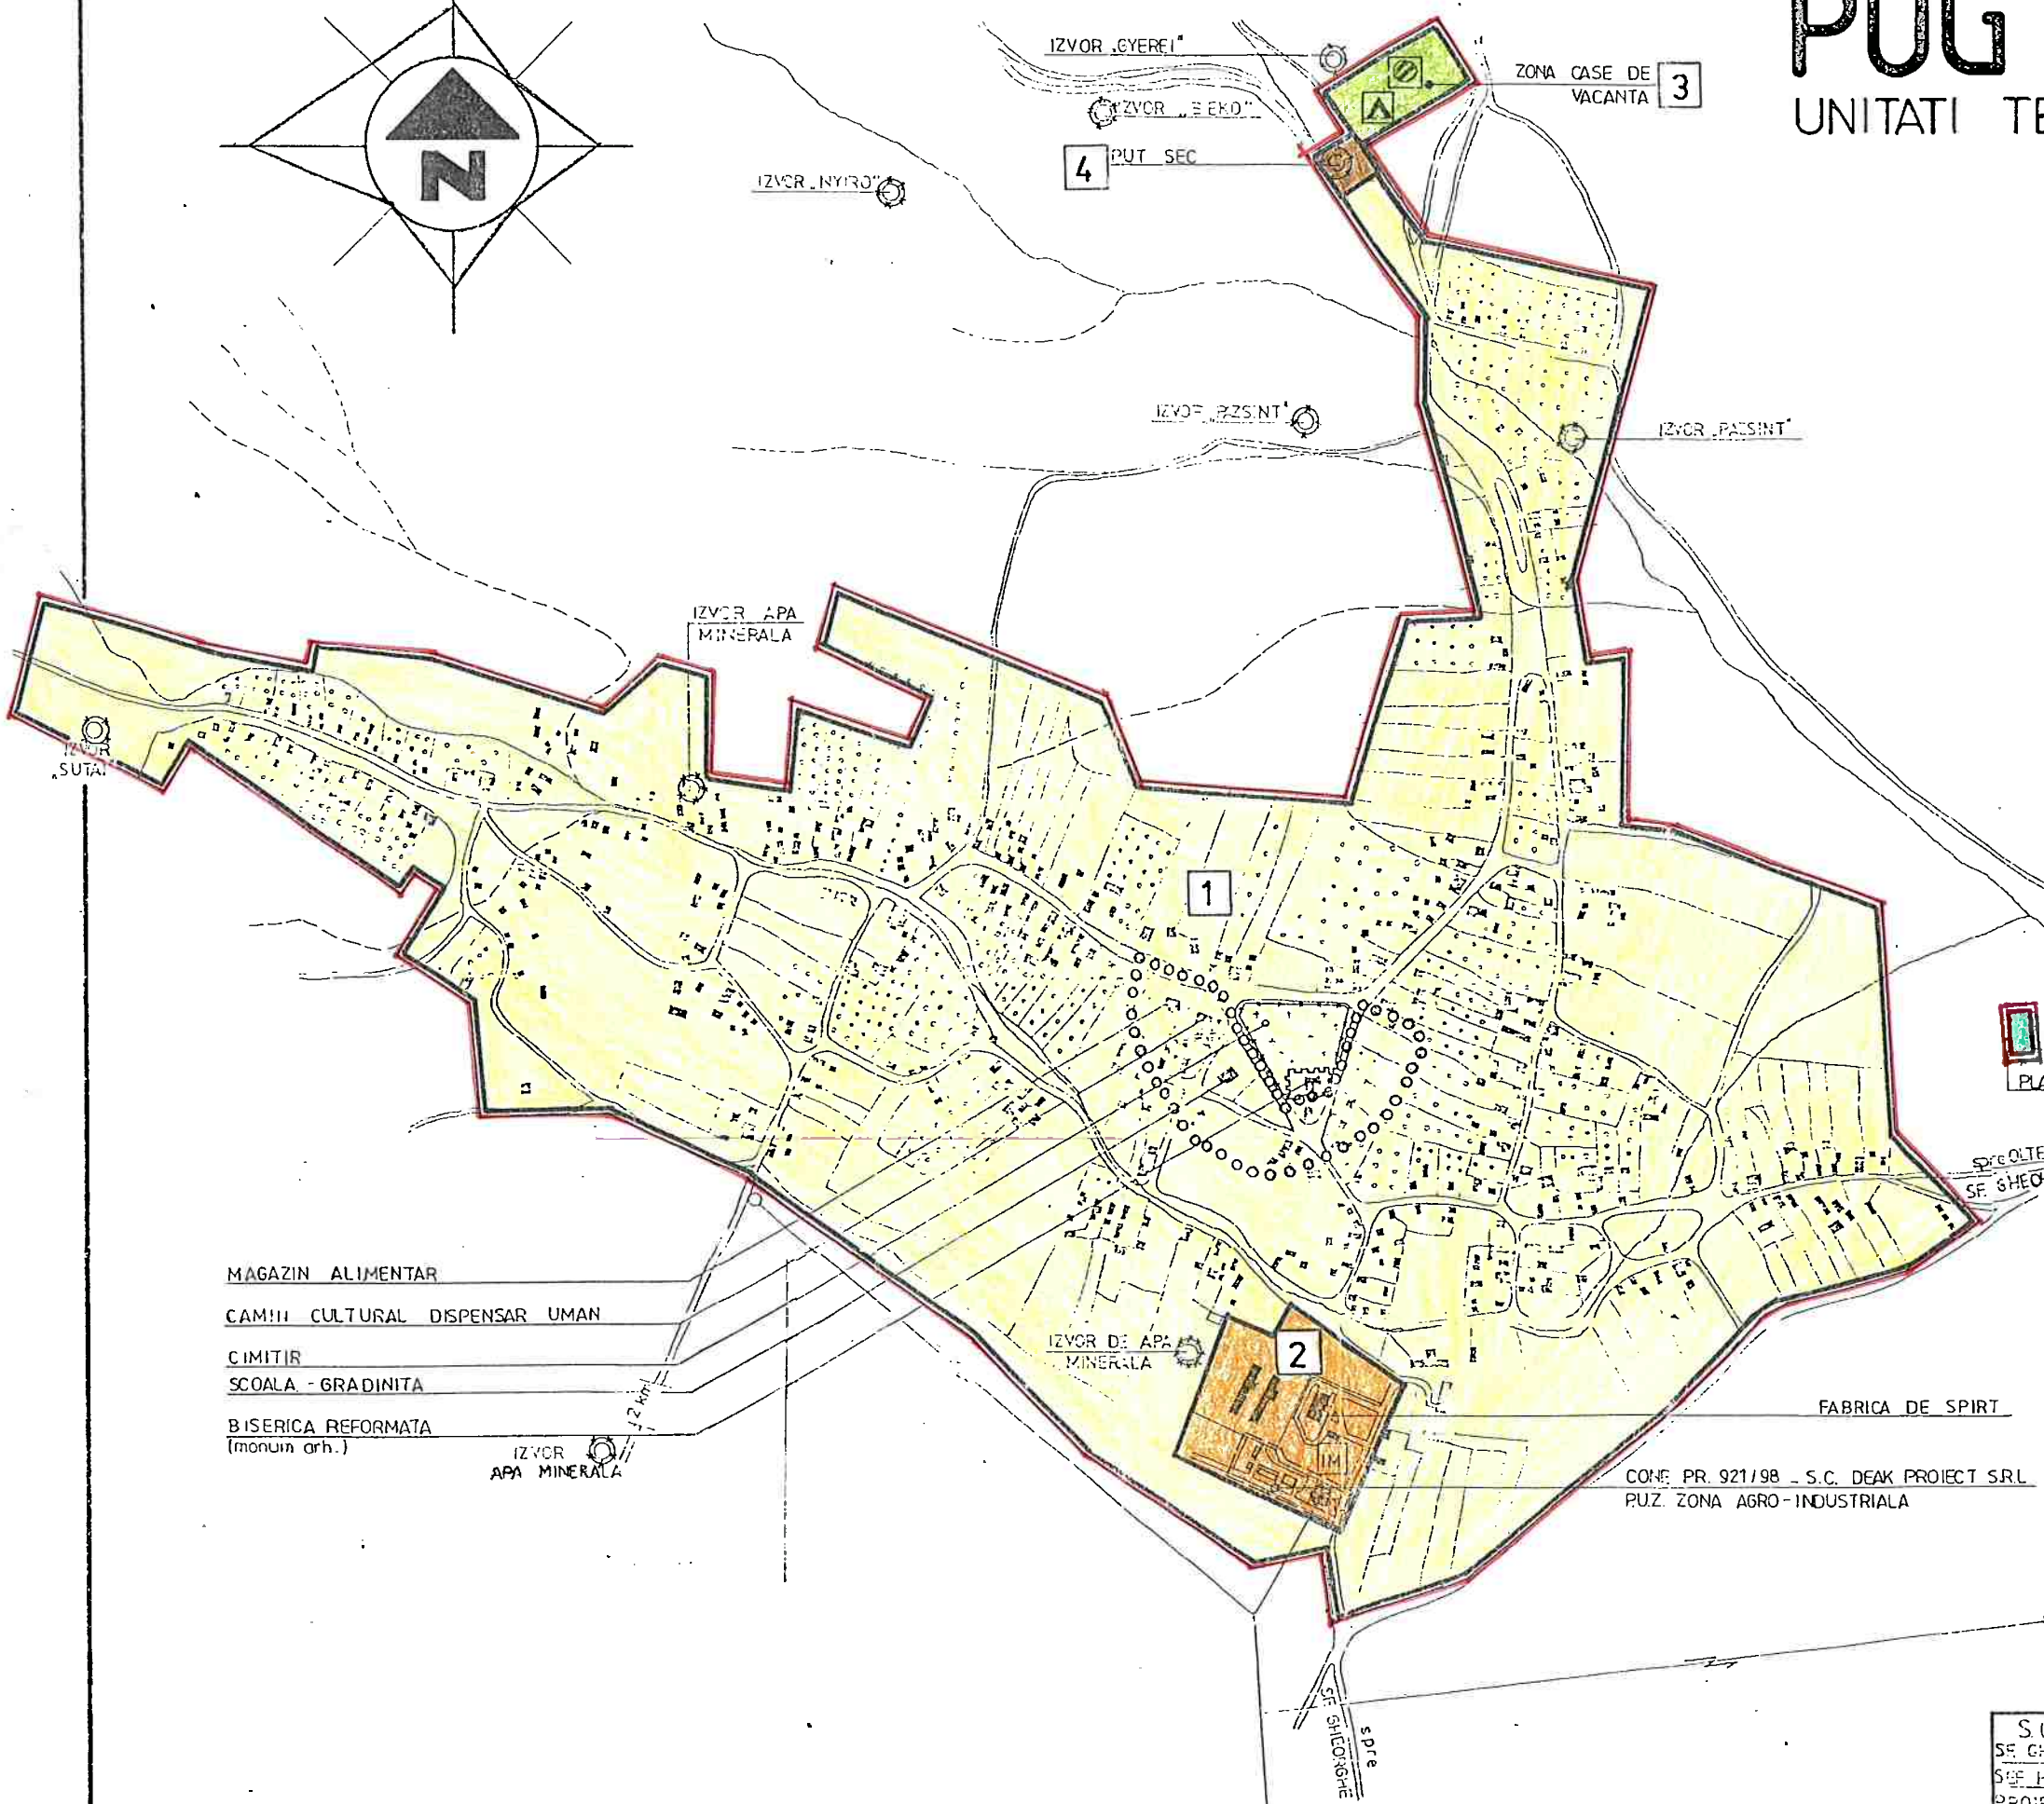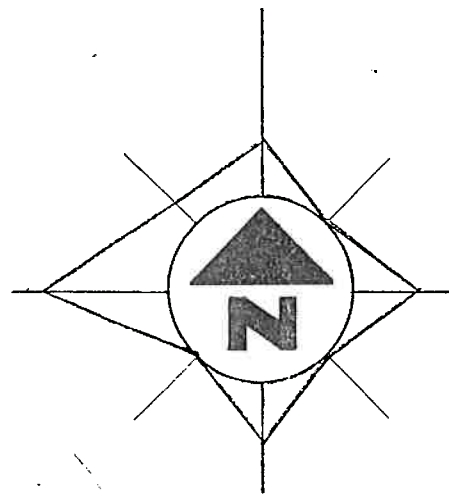

1	ZONA LOCUINTE	POT= 30 % CUT= 0,45
2	PRESTARI SERVICII AGR. SI MICA INDUSTRIE	POT= 30% CUT= 0,37
3	ZONA CASA DE VACANTA	POT= 25 % CUT= 0,37
4	PUT SEC	POT= 20 % CUT= 0,20
5	PLATFORMA GUNOI	POT= 10 % CUT= 0,10

LEGENDA

- LIMITA INTRAVILAN PROPOS
- LIMITA UNITATI TERRITORIALE DE REFERINTA
- 2 NUMAR UNITATE TERRITORIALA DE REFERINTA

MAGAZIN ALIMENTAR
 CAMIN CULTURAL DISPENSAR UMAN
 CIMITIR
 SCOALA - GRADINITA
 BISERICA REFORMATA (monuin arh.)
 IZVOR APA MINERALA

CONF. PR. 921/98 - S.C. DEAK PROIECT SRL
 PUZ. ZONA AGRO-INDUSTRIALA

S.C. PROINVEST SRL Sf. Gheorghe N. IORSA 4/B. TEL 351399	DENUMIRE PUG. COMUNA BODOC SATUL ZALAN	PR. NR. 13/1999
SEF. PROIECT ANH. NEMETH CS.	BENEFICIAR CONSILIUL JUD. COVASNA	FAZA
PROIECTAT. CARH. NEMETH J.	TITLU PLANSA UNITATI TERRIT. REFER.	P.U.G.
DATE	NR. PLANSA A - 10	DATA: