


PUZ PLAN URBANISTIC ZONAL

"INVESTITII IN CREAREA SI DEZVOLTAREA DE ACTIVITATI NEAGRICOLE "DIVERSIFICAREA ACTIVITATII I.I.NAGY ALPAR IN COMUNA BODOC, JUD. COVASNA" CONSTRUIRE SPALATORIE AUTO SI CAMIOANE"

REGLEMENTARI URBANISTICE

- ZONIFICARI
- CAI DE COMUNICATIE

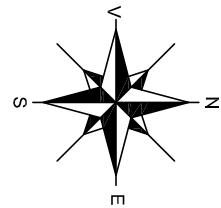

LEGANDA:

- Limita de proprietate
- Cladire nou protectata
- Constructii existente
- Drum propus
- Marcai 'ulter propus
- Locuri de parcare
- Platforma asfaltata
- Spatii verzi
- Canine de canalizare existente

BILANT TERITORIAL - PROPOS

PROCENTUL DE OCUPARE A TERENULUI

- | | |
|-----------------------------|--|
| S _i = 3275.93 mp | S _i =Suprafata totala a terenului |
| S _c = 463.73 mp | S _c = Suprafata construita |
| S _p = 719.92 mp | S _p = Suprafata drum |

$$POT = \frac{S_c + S_p}{S_i} \times 100 = 36.13 \%$$

COEFICIENTUL DE UTILIZARE A TERENULUI


$$CUT = \frac{S_c + S_p}{S_i} = 0.36$$

COORDONATE X,Y:

-PUNCT DE REPER: X=0; Y=0

-CLADIRE NOUA SPALATORIE CAMIOANE: X1=13.68 m; Y1=4.34 m

X2=16.40 m; Y2=3.21 m

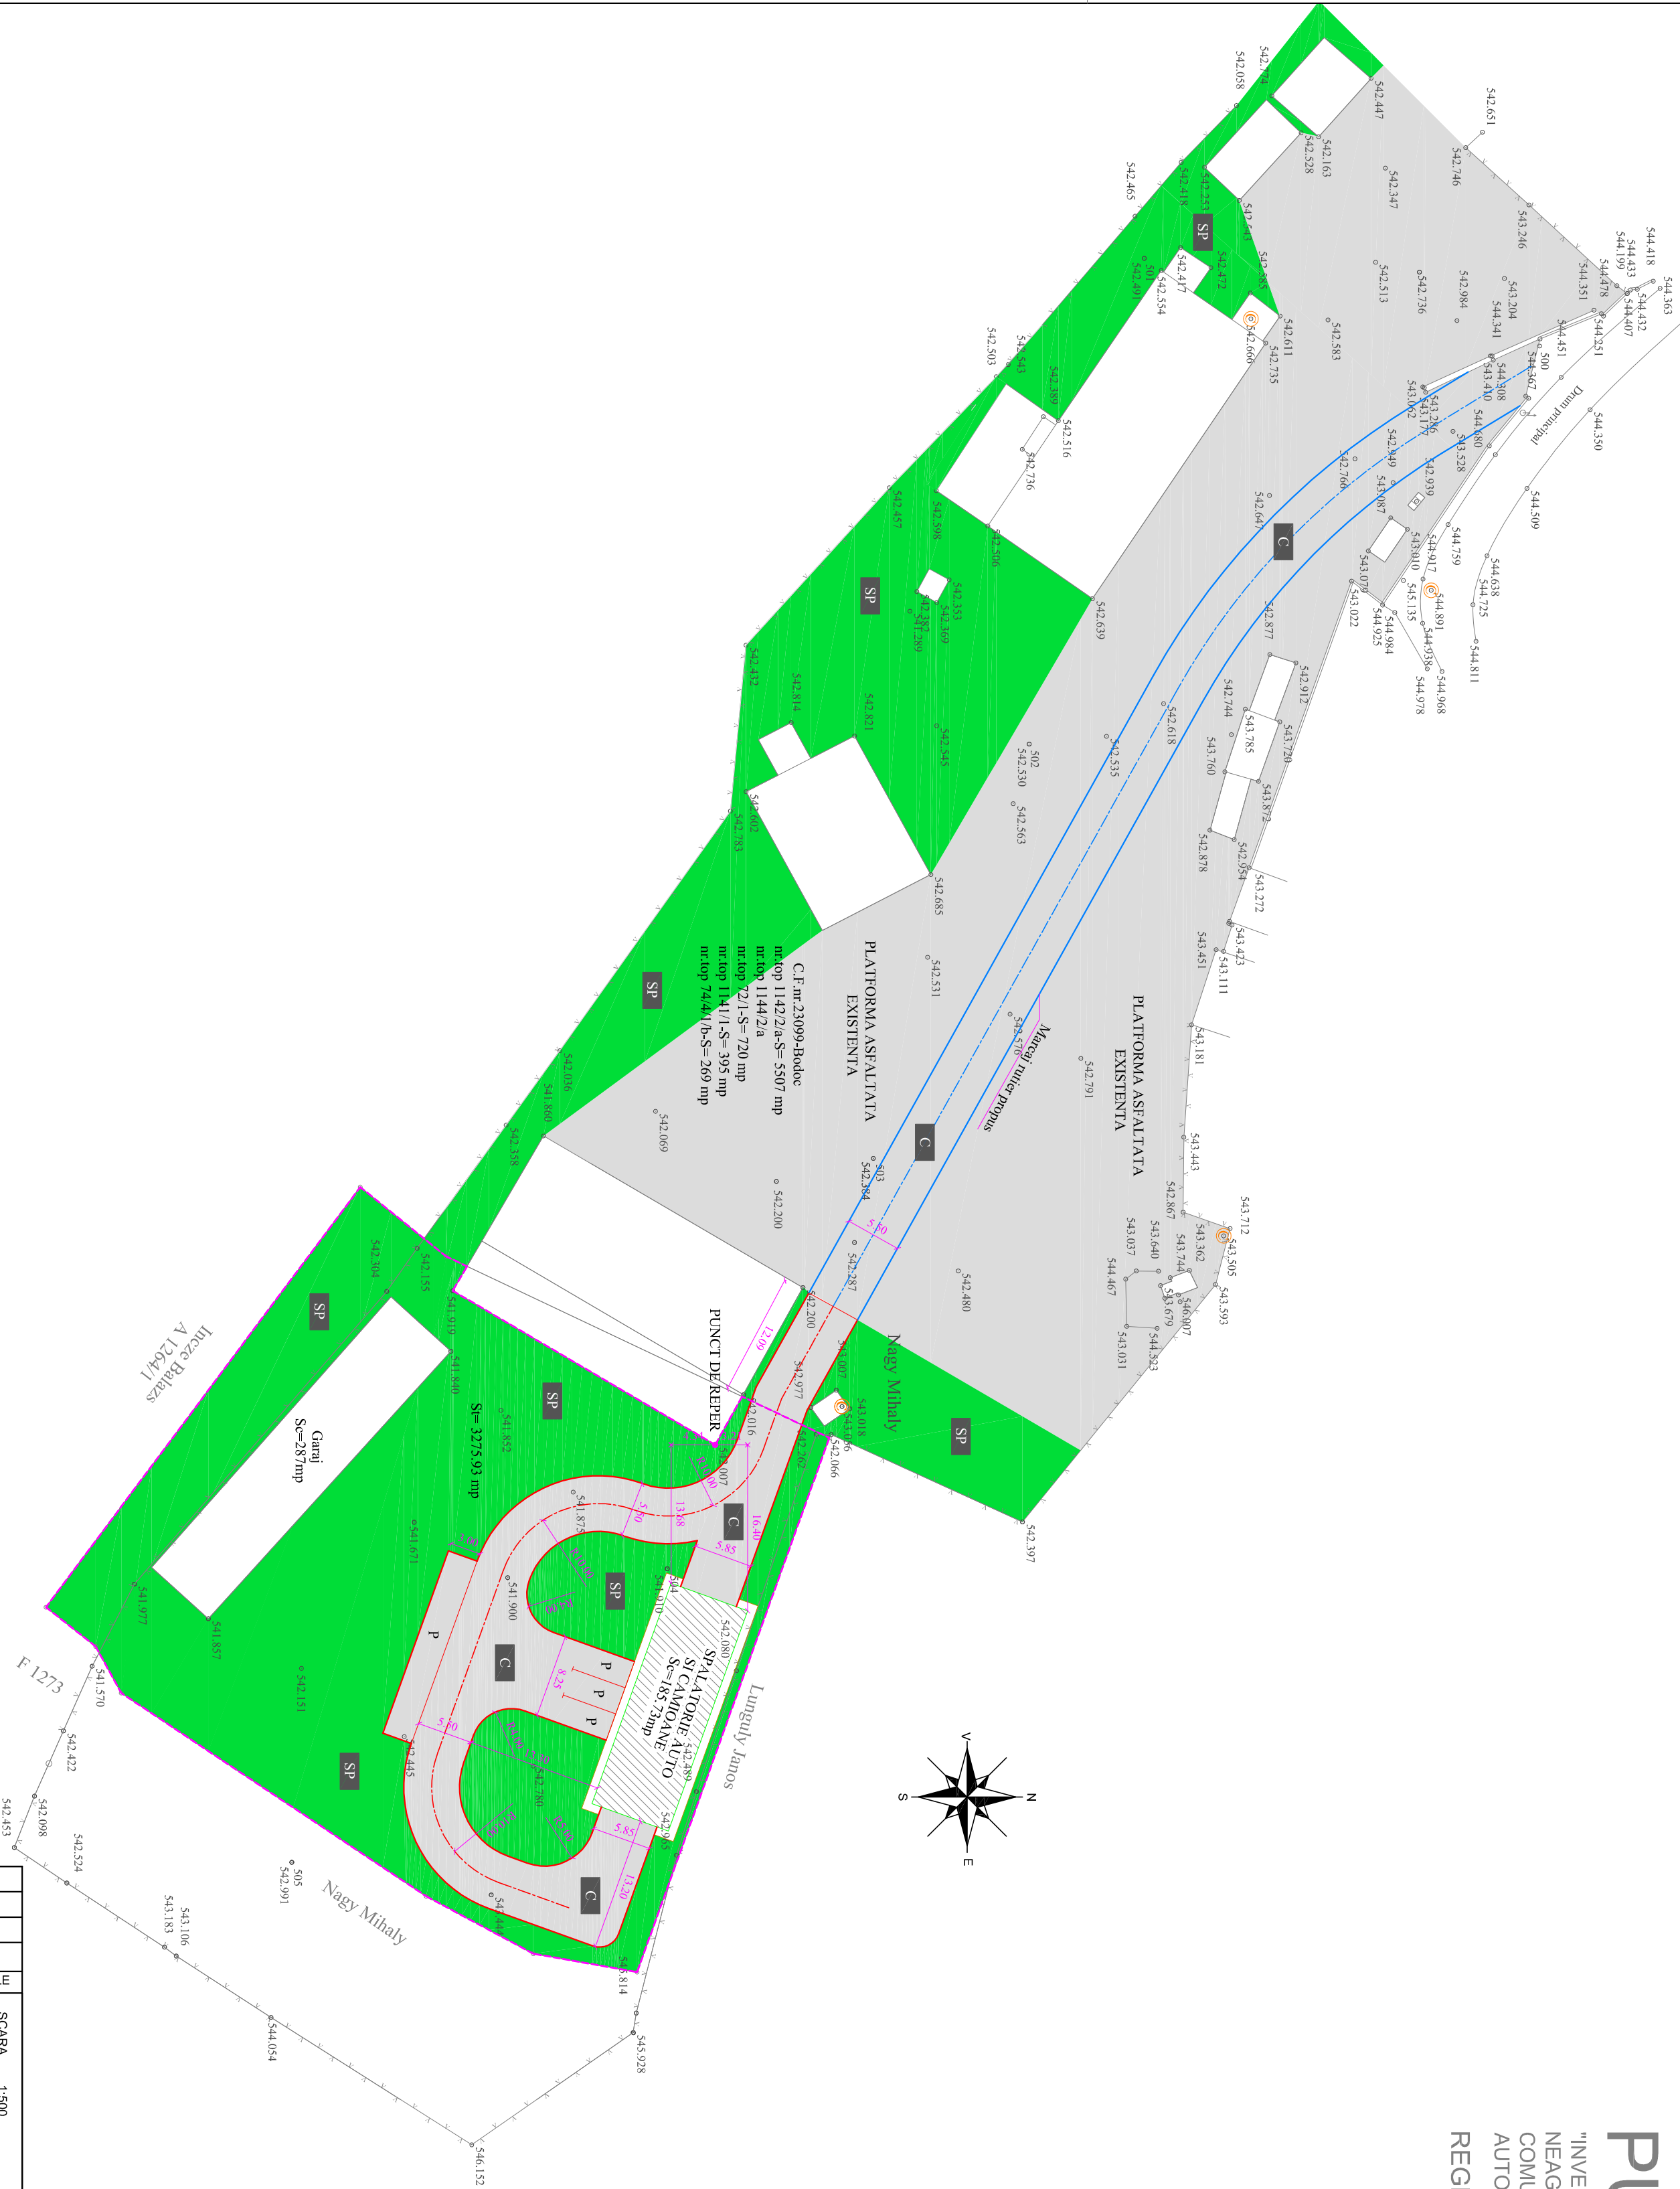

INITIALE		DENUMIRE PLANSA:	
		SCARA	1:500
DATA		REGLEMENTARI URBANISTICE	
		- ZONIFICARI	
		-CAI DE COMUNICATIE	
CORECTAT		DENUMIRE PROIECT:	
		INVESTITII IN CREAREA SI DEZVOLTAREA DE ACTIVITATI	
		NEAGRICOLE "DIVERSIFICAREA ACTIVITATII I.I.NAGY ALPAR IN COMUNA	
		BODOC, JUD. COVASNA" CONSTRUIRE SPALATORIE AUTO SI CAMIOANE	
		BENEFICIAR: I.I. NAGY ALPAR	
		numar proiect	4.022016
		numar plansa	A-03
		tip proiect	PUZ
		nr. ordine	03

PRO SANIT

proiectare si executie