


PUZ PLAN URBANISTIC ZONAL

"INVESTITII IN CREAREA SI DEZVOLTAREA DE ACTIVITATI NEAGRICOLE "DIVERSIFICAREA ACTIVITATII I.I.NAGY ALPAR IN COMUNA BODOC, JUD. COVASNA" CONSTRUIRE SPALATORIE AUTO SI CAMIOANE"

PROPRIETATEA ASUPRA TERENURILOR

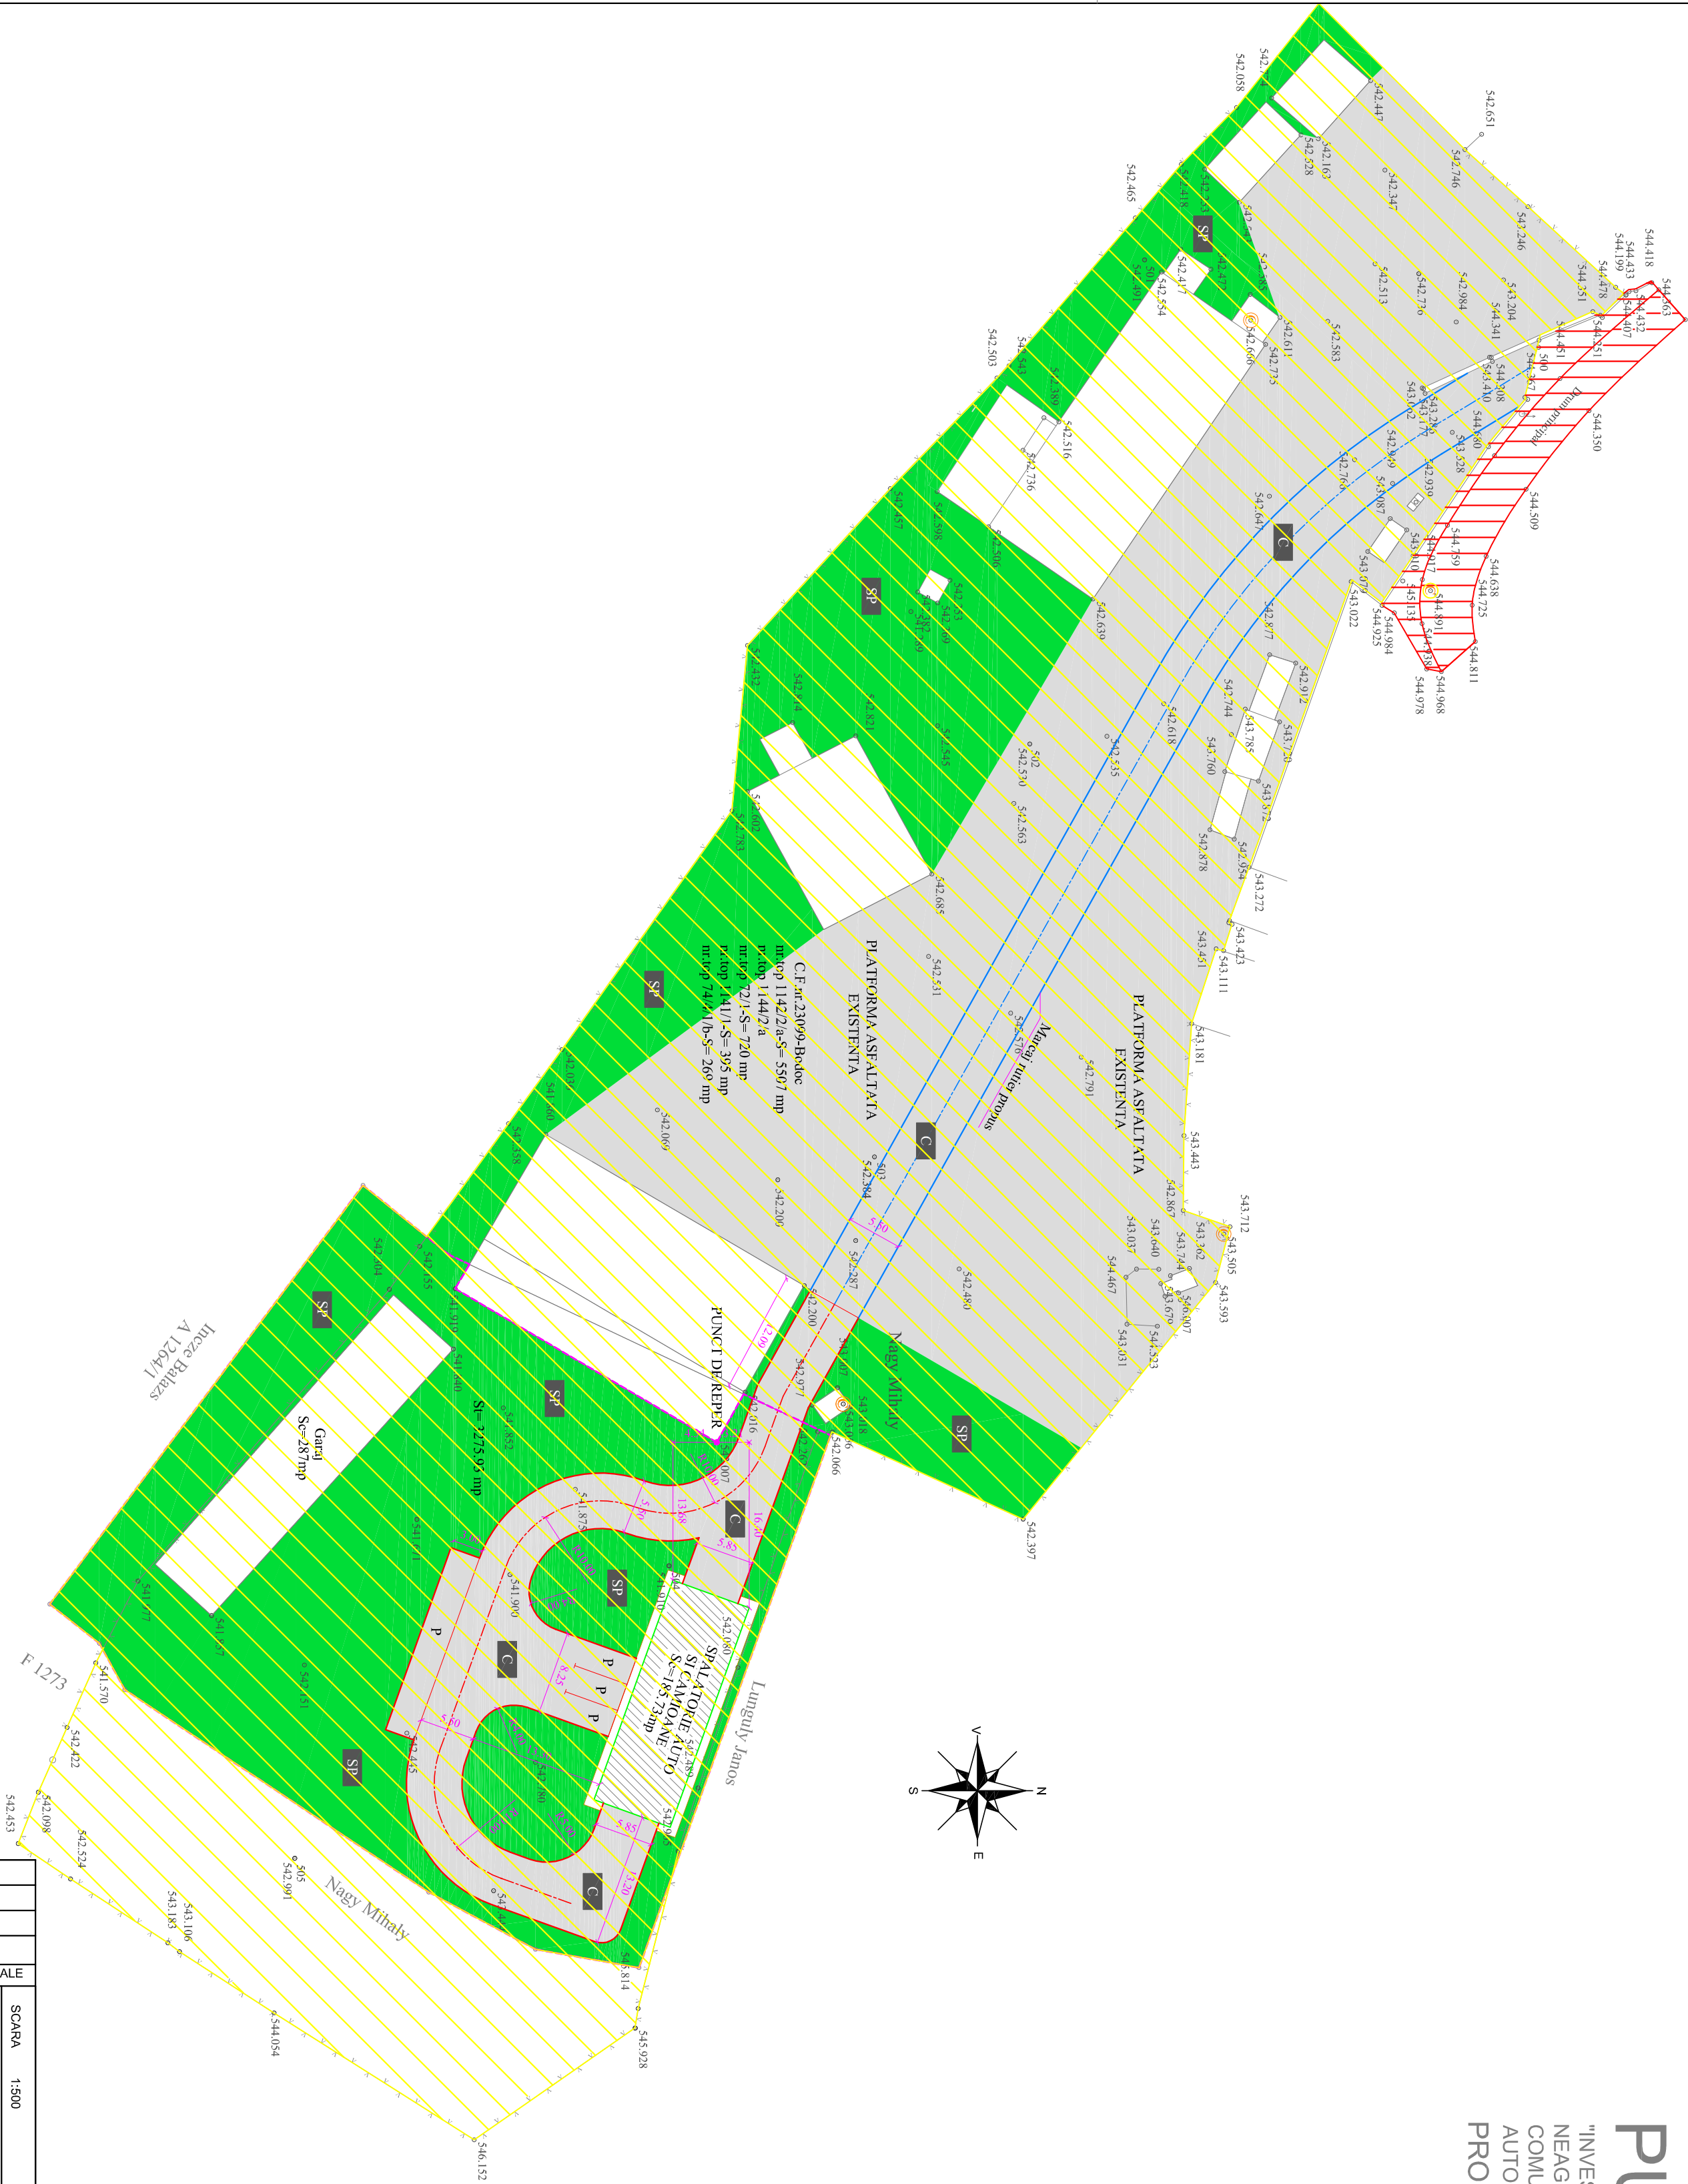

- LEGANDA:
- Limita de proprietate
  - Clădire nou proiectată
  - Construcții existente
  - Drum propus
  - Marșaj rutier propus
  - Locuri de parcare
  - Platformă asfaltată
  - Spații verzi
  - Canine de canalizare existente

- PROPRIETATI
- Terenuri aparținând domeniului public al unităților administrativ teritoriale
  - Terenuri aparținând domeniului privat al persoanelor fizice sau juridice

--	--	

PRO SANIT

proiectare si executie